

PERMIS D'AMENAGER

LANDUJAN
" Le Domaine de la Rabine "
Secteur 1AUe - Rue de Montauban

Phase **PA**
PLAN DES RESEAUX SOUPLES


N° pièce
8d

Echelle
1/250

Dossier
2312

Edition
15-12-23


Indice	Modifié le	Nature de la modification

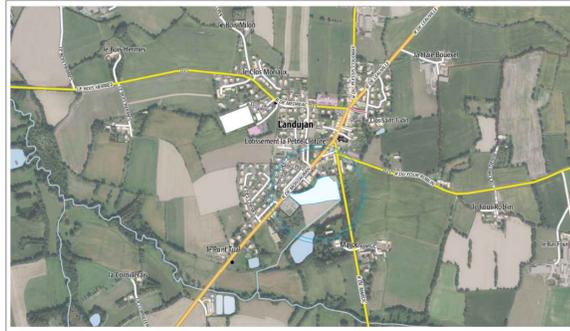

LEGENDE

- Eau potable :**
- Citerneau
 - Purge
 - Té + vannes
 - Conduite
 - Poteau incendie
- Téléphone :**
- Citerneau
 - Chambre L3C
 - Fourreau
- Basse tension :**
- Coffret
 - Câble
- Eclairage public :**
- Câble
 - Candélabre

- Raccordement :**
- Eclairage
 - Téléphone
 - Eau potable
 - Basse tension

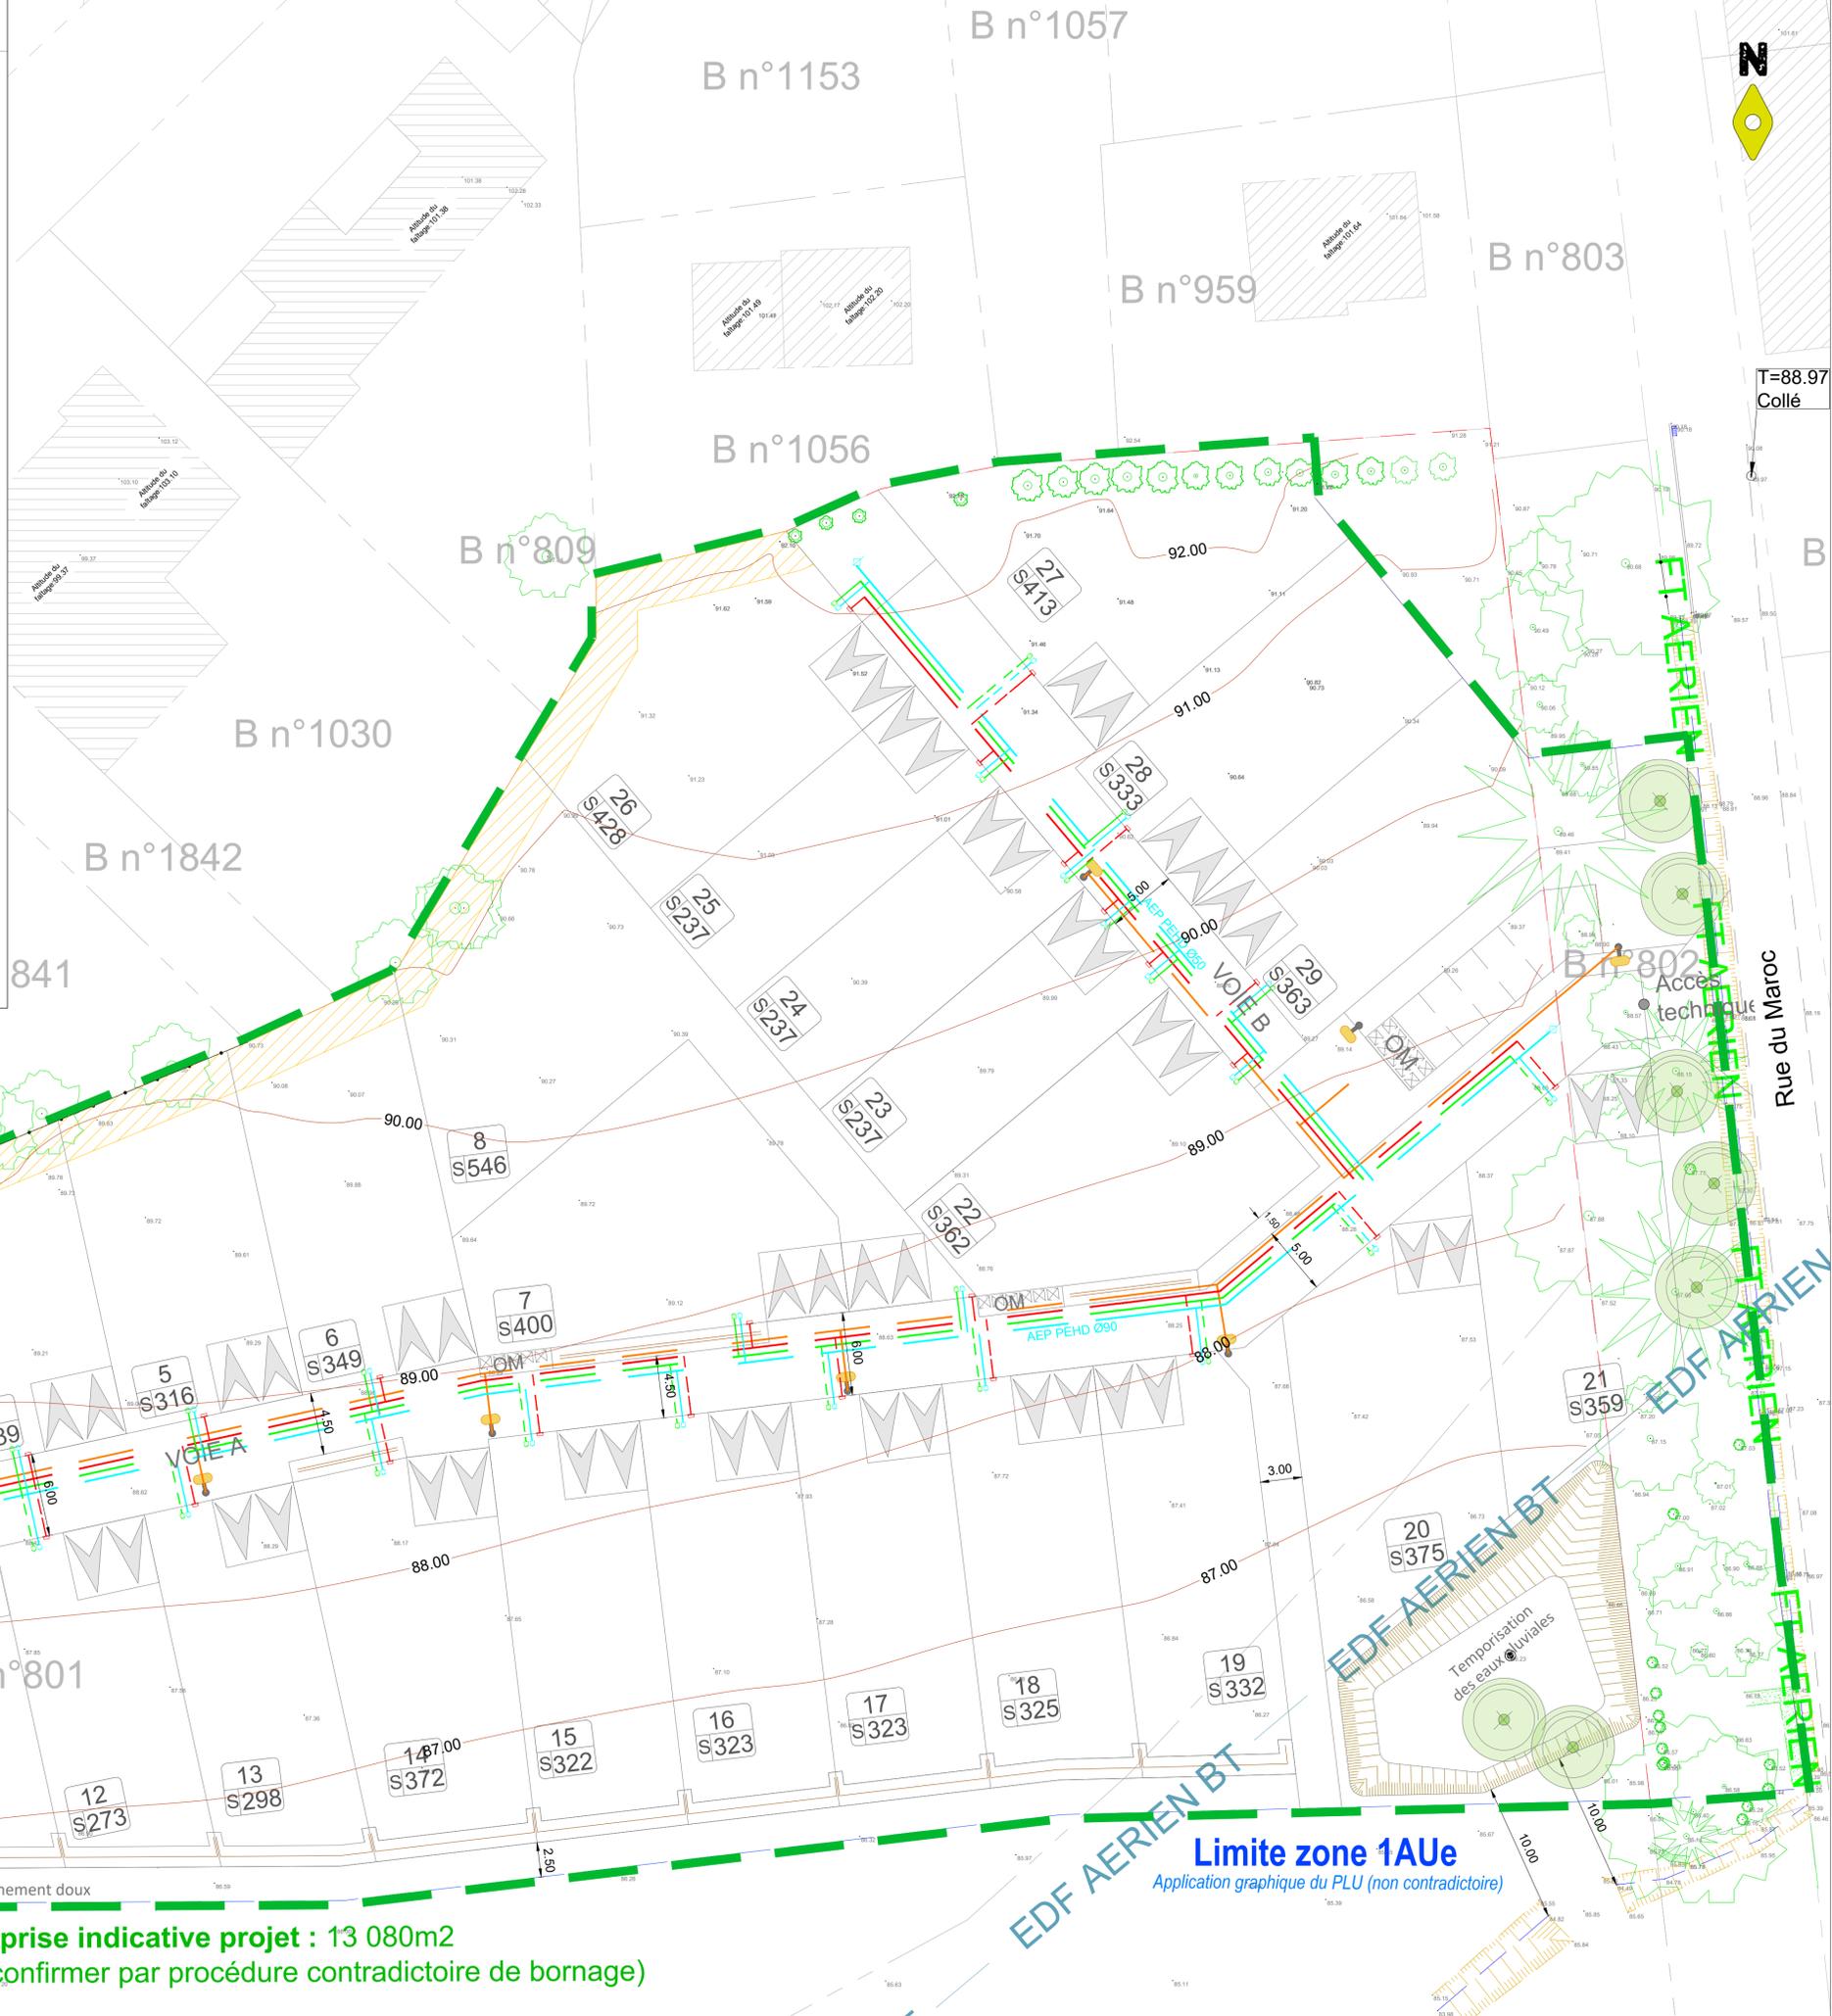

Limite zone 1AUe

Emprise indicative projet : 13 080m2
(à confirmer par procédure contradictoire de bornage)

Limite zone 1AUe
Application graphique du PLU (non contradictoire)



T=88.97
Collé